BUDYNEK MIESZKALNY
14-500 BRANIEWO, ul. J.Matejki 7.
RZUT PRZYZIEMIA
skala 1:200

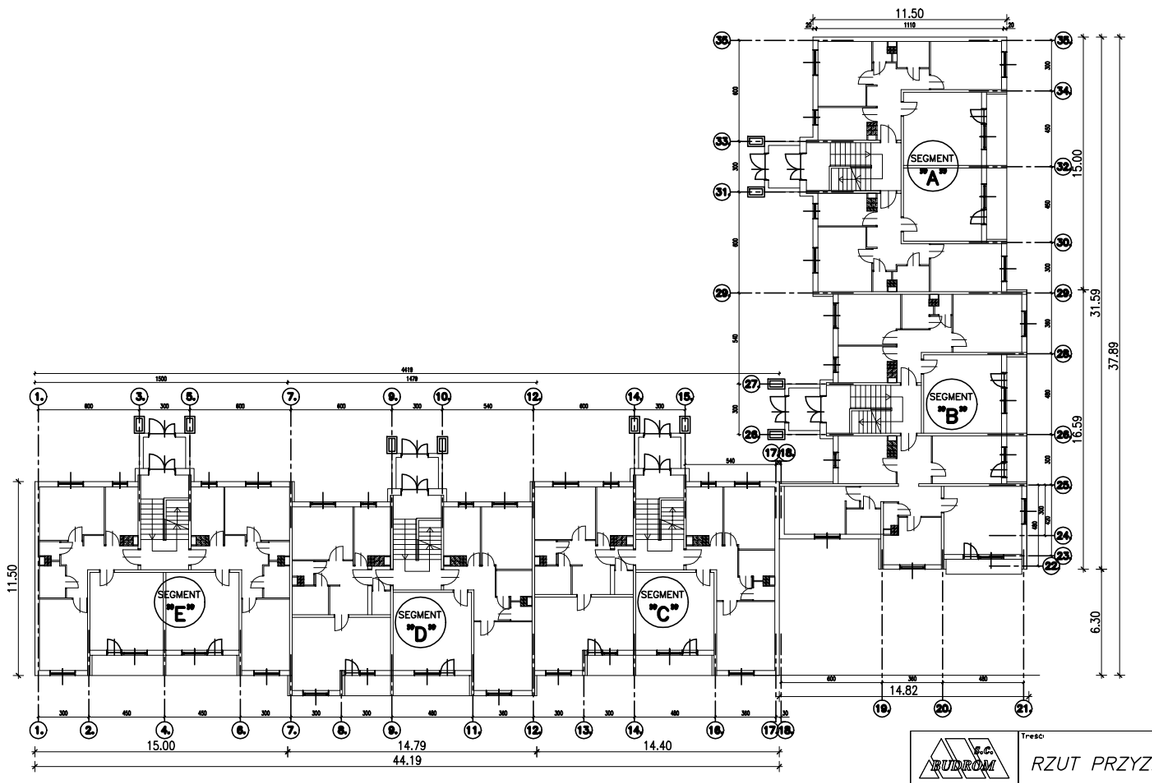

Treść: RZUT PRZYZIEMIA			
Dzień: BUDYNEK MIESZKALNY 14–500, Braniewo, ul. J.Matejki 7.		Data: 03'2010	Skala: 1:200
Projektował: inż. Stanisław Romanowski	Nr upr.: 515/EL/82	Podpis:	Rysunek nr: 2.

BUDYNEK MIESZKALNY
14-500 BRANIEWO, ul. J.Matejki 7.
RZUT DACHU
skala 1:200

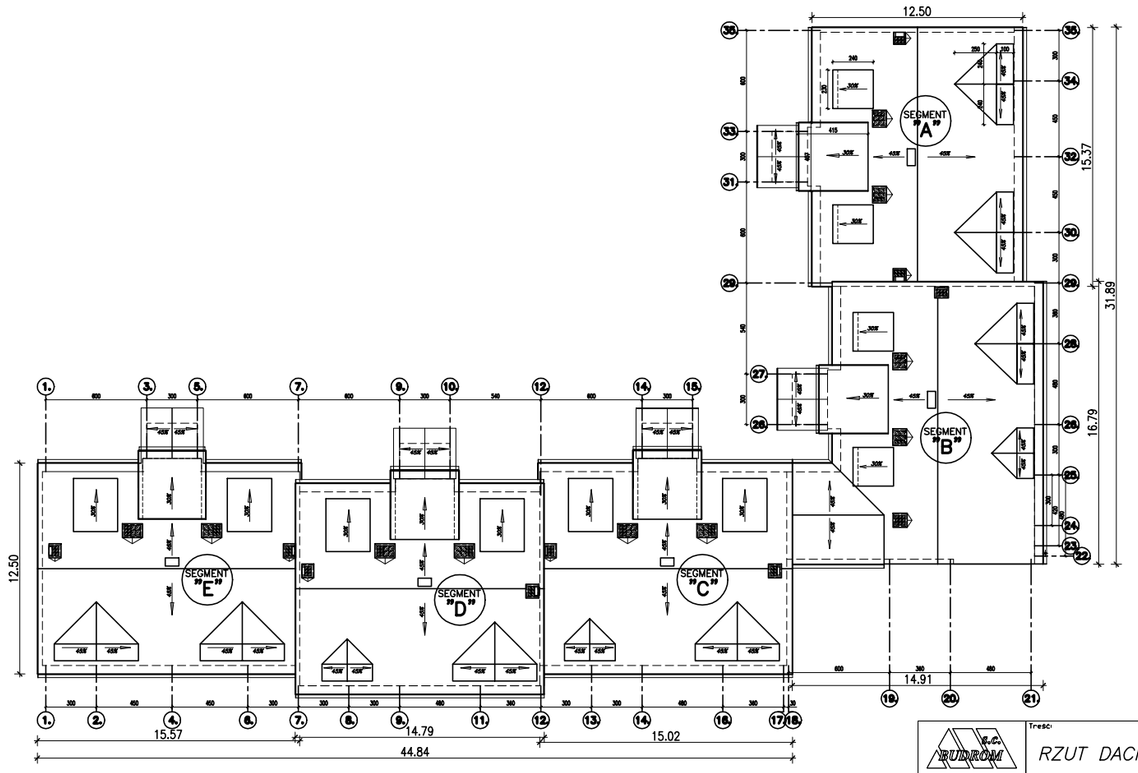

Treść: RZUT DACHU			
Dzień: BUDYNEK MIESZKALNY 14–500, Braniewo, ul. J.Matejki 7.		Data: 03'2010	Skala: 1:200
Projektował: inż. Stanisław Romanowski	Nr upr.: 515/EL/82	Podpis:	Rysunek nr: 4.

BUDYNEK MIESZKALNY
14-500 BRANIEWO, ul. J.Matejki 7.
PLAN SYTUACYJNY
skala 1:1000

BUDYNEK MIESZKALNY
14-500 BRANIEWO, ul. J.Matejki 7.
PRZEKRÓJ
skala 1:100

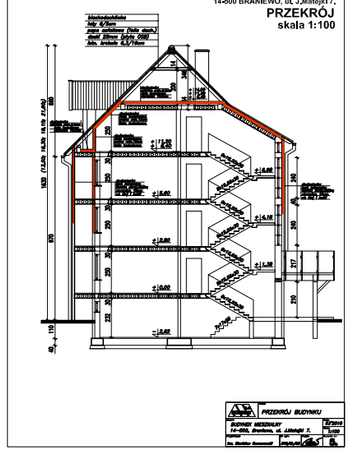

BUDYNEK MIESZKALNY
14-500 BRANIEWO, ul. J.Matejki 7.
RZUT PIĘTRA
skala 1:200

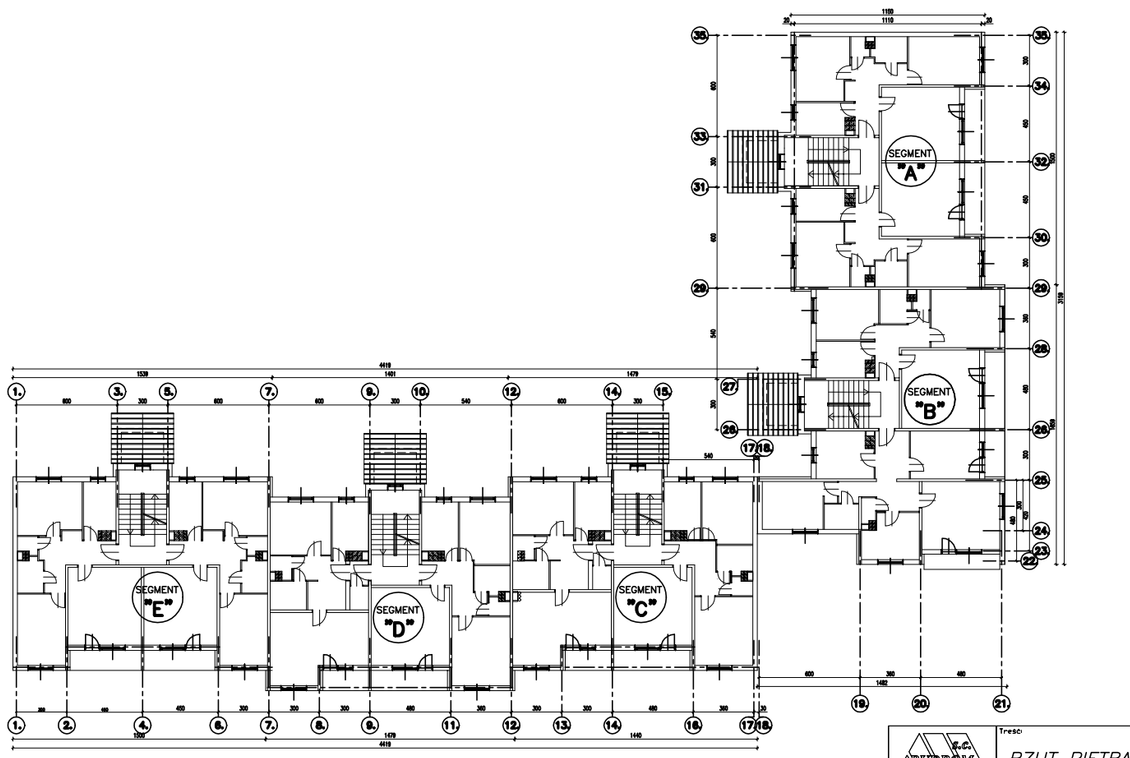

Treść: RZUT PIĘTRA			
Dzień: BUDYNEK MIESZKALNY 14–500, Braniewo, ul. J.Matejki 7.		Data: 03'2010	Skala: 1:200
Projektował: inż. Stanisław Romanowski	Nr upr.: 515/EL/82	Podpis:	Rysunek nr: 3.

BUDYNEK MIESZKALNY
14-500 BRANIEWO, ul. J.Matejki 7.
RZUT KONSTRUKCJI DACHU
skala 1:200

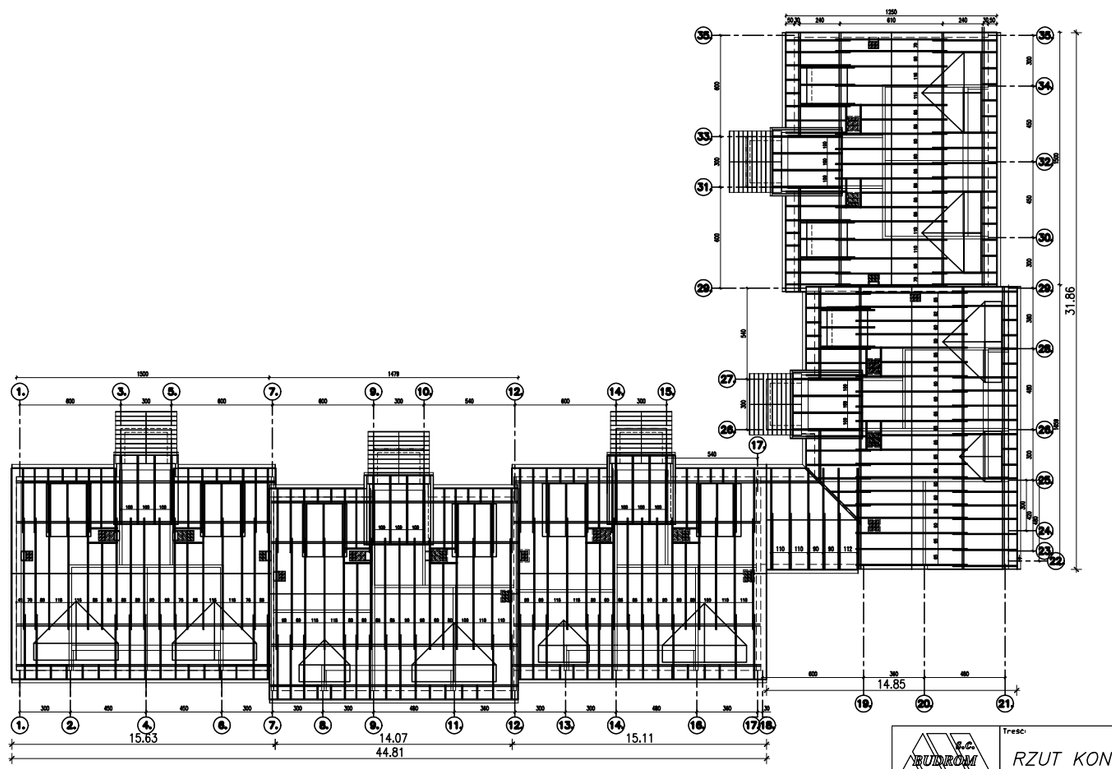

Treść: RZUT KONSTRUKCJI DACHU			
Dzień: BUDYNEK MIESZKALNY 14–500, Braniewo, ul. J.Matejki 7.		Data: 03'2010	Skala: 1:200
Projektował: inż. Stanisław Romanowski	Nr upr.: 515/EL/82	Podpis:	Rysunek nr: 8.

BUDYNEK MIESZKALNY
14-500 BRANIEWO, ul. J.Matejki 7.
RZUT KONSTRUKCJI DACHU
SEGMENT "E"
skala 1:100

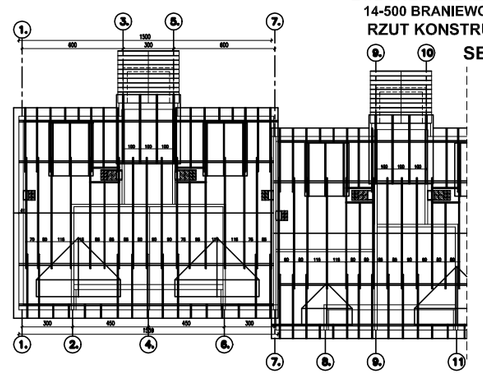

Treść: RZUT KONSTRUKCJI DACHU SEGMENT "E"			
Dzień: BUDYNEK MIESZKALNY 14–500, Braniewo, ul. J.Matejki 7.		Data: 03'2010	Skala: 1:100
Projektował: inż. Stanisław Romanowski	Nr upr.: 515/EL/82	Podpis:	Rysunek nr: 9.