BUDYNEK MIESZKALNY
14-500 BRANIEWO, ul. J.Matejki 3.
RZUT PIĘTRA
skala 1:200

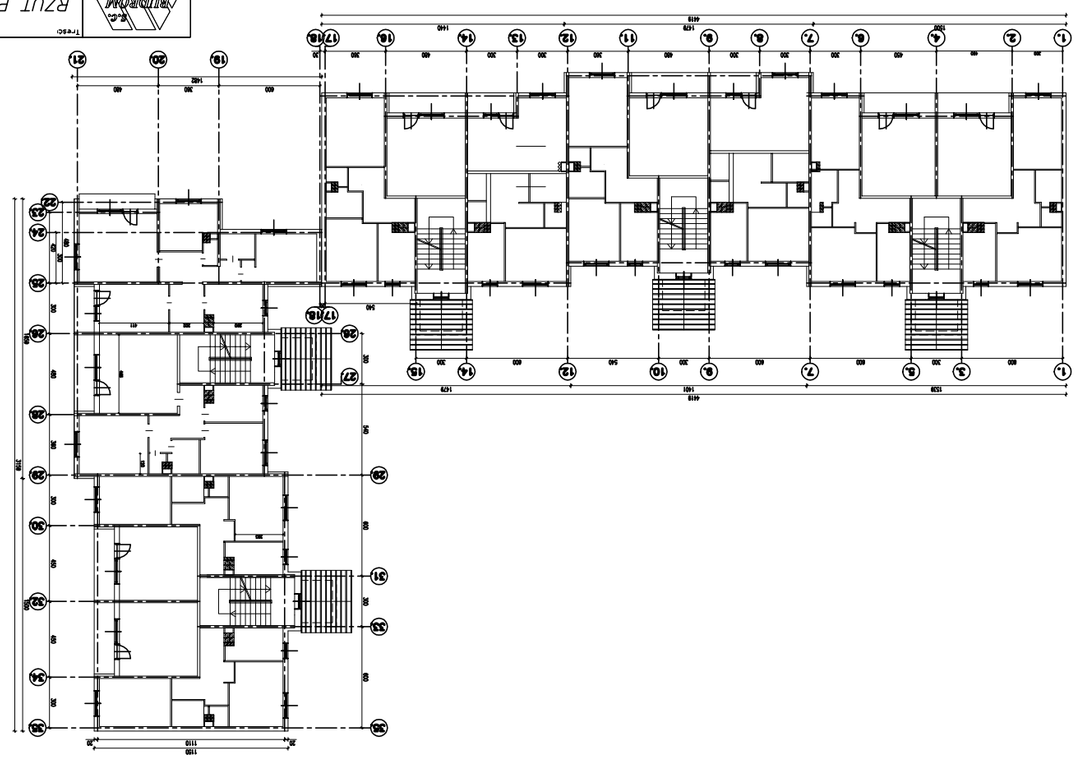

Tytuł: RZUT PIĘTRA	Data: 02.2010	
Obiekt: BUDYNEK MIESZKALNY 14–500, Braniewo, ul. J.Matejki 3.	Skala: 1:200	
Projektował: mgr inż. Stanisław Romanowski	Nadzór: 515/EL/82	Sprawdził: mgr inż. Stanisław Romanowski 515/EL/82

3.

BUDYNEK MIESZKALNY
14-500 BRANIEWO, ul. J.Matejki 3.
RZUT KONSTRUKCJI DACHU
skala 1:200

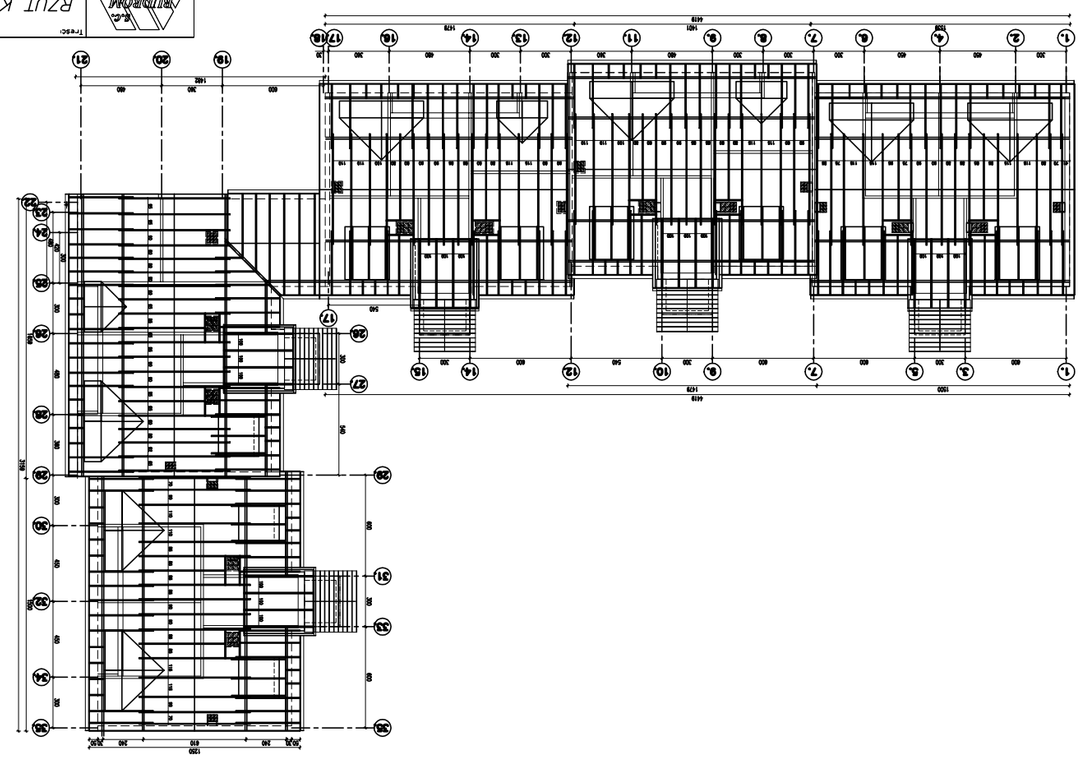

Tytuł: RZUT KONSTRUKCJI DACHU	Data: 02.2010	
Obiekt: BUDYNEK MIESZKALNY 14–500, Braniewo, ul. J.Matejki 3.	Skala: 1:200	
Projektował: mgr inż. Stanisław Romanowski	Nadzór: 515/EL/82	Sprawdził: mgr inż. Stanisław Romanowski 515/EL/82

8.

BUDYNEK MIESZKALNY
14-500 BRANIEWO, ul. J.Matejki 3.
RZUT PRZYZIEMIA
skala 1:200

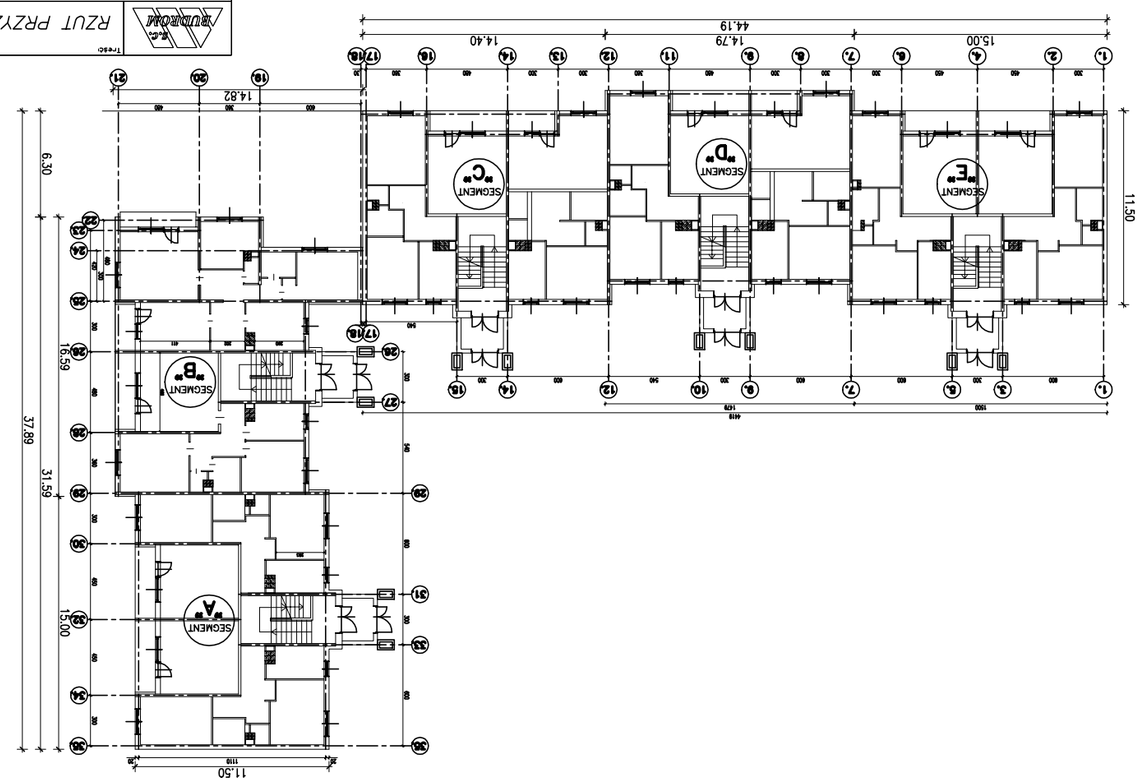

Tytuł: RZUT PRZYZIEMIA	Data: 02.2010	
Obiekt: BUDYNEK MIESZKALNY 14–500, Braniewo, ul. J.Matejki 3.	Skala: 1:200	
Projektował: mgr inż. Stanisław Romanowski	Nadzór: 515/EL/82	Sprawdził: mgr inż. Stanisław Romanowski 515/EL/82

2.

BUDYNEK MIESZKALNY
14-500 BRANIEWO, ul. J.Matejki 3.
RZUT DACHU
skala 1:200

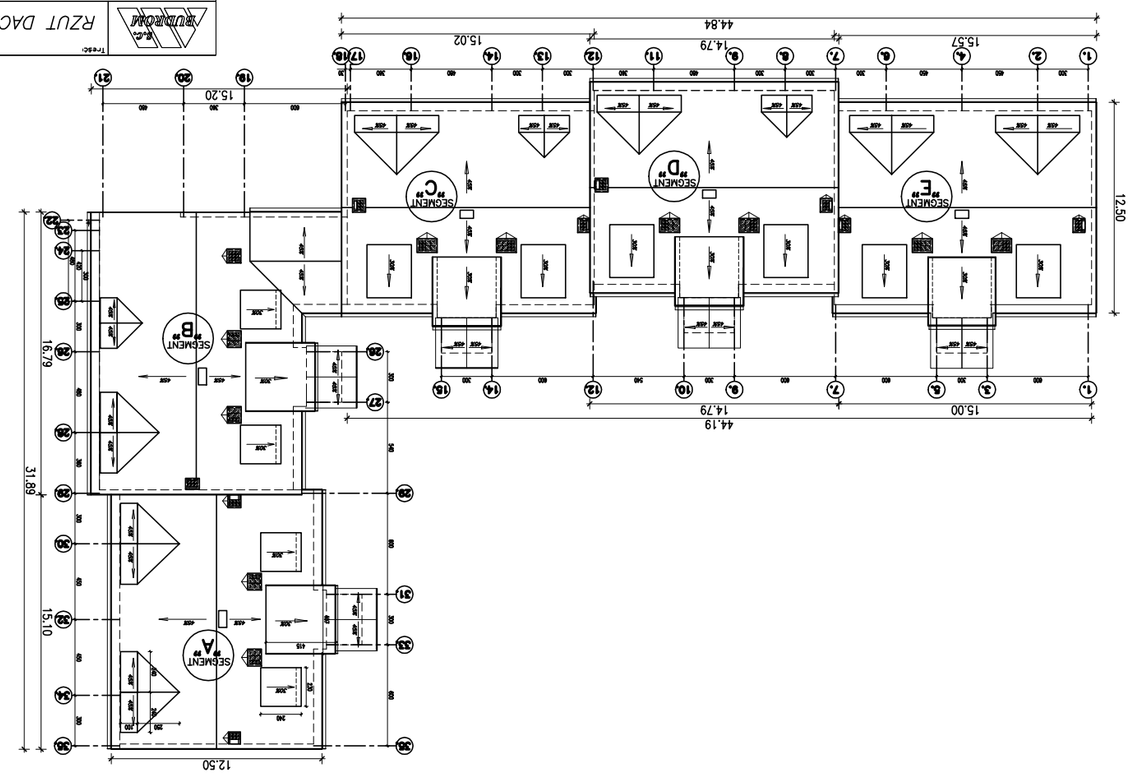

Tytuł: RZUT DACHU	Data: 02.2010	
Obiekt: BUDYNEK MIESZKALNY 14–500, Braniewo, ul. J.Matejki 3.	Skala: 1:200	
Projektował: mgr inż. Stanisław Romanowski	Nadzór: 515/EL/82	Sprawdził: mgr inż. Stanisław Romanowski 515/EL/82

4.

BUDYNEK MIESZKALNY
14-500 BRANIEWO, ul. J.Matejki 3.
RZUT KONSTRUKCJI DACHU
SEGMENT "E"
skala 1:100

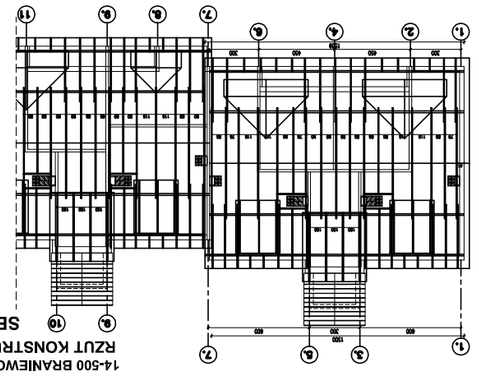

Tytuł: RZUT KONSTRUKCJI DACHU SEGMENT "E"	Data: 02.2010	
Obiekt: BUDYNEK MIESZKALNY 14–500, Braniewo, ul. J.Matejki 3.	Skala: 1:100	
Projektował: mgr inż. Stanisław Romanowski	Nadzór: 515/EL/82	Sprawdził: mgr inż. Stanisław Romanowski 515/EL/82

9.

BUDYNEK MIESZKALNY
14-500 BRANIEWO, ul. J.Matejki 3.
PRZEKRÓJ
skala 1:100

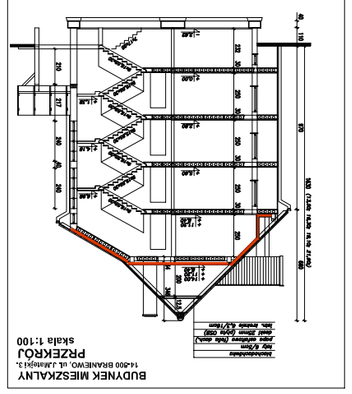
Poziom terenu
Poziom wykopu
Poziom posadzki piwnicy
Poziom posadzki parteru
Poziom posadzki I piętra
